



LETTERS EN LOGODELEN

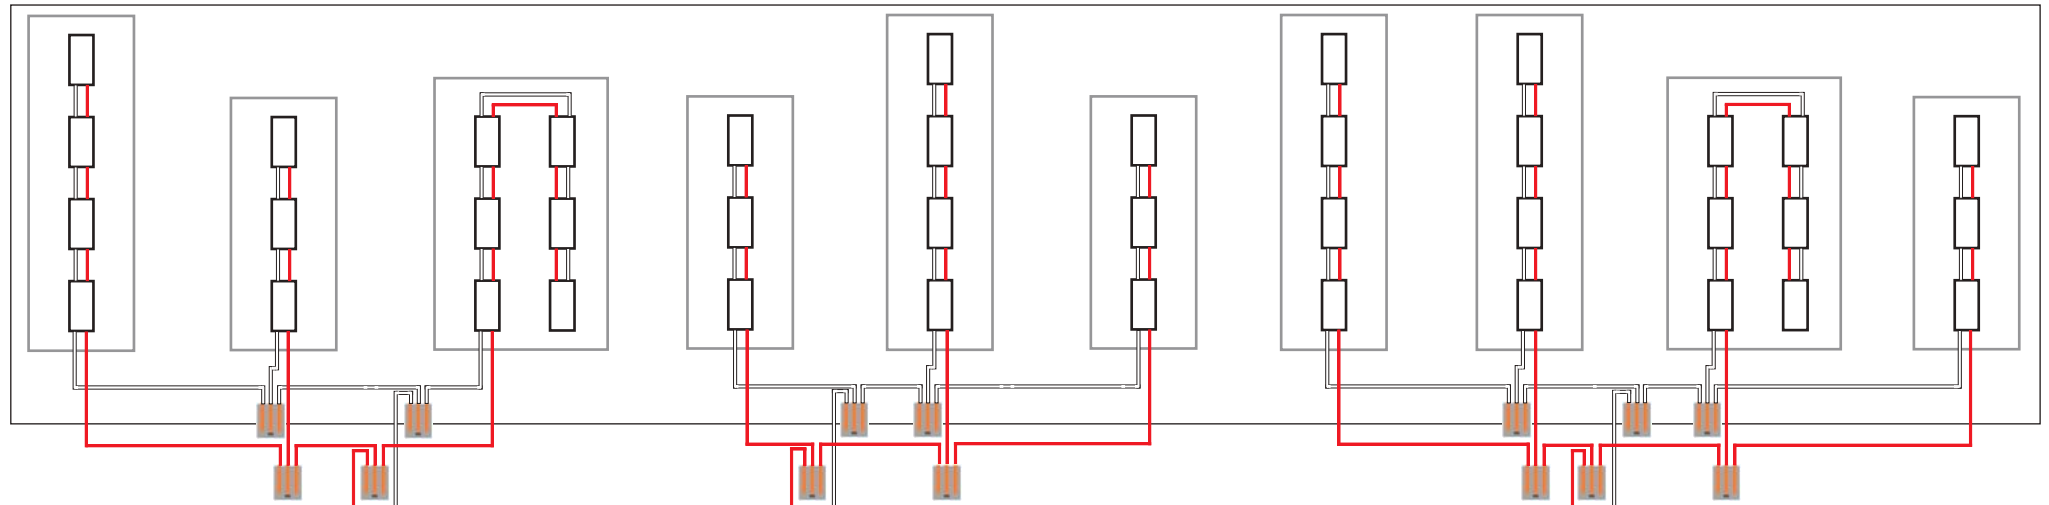


REPEATERS*

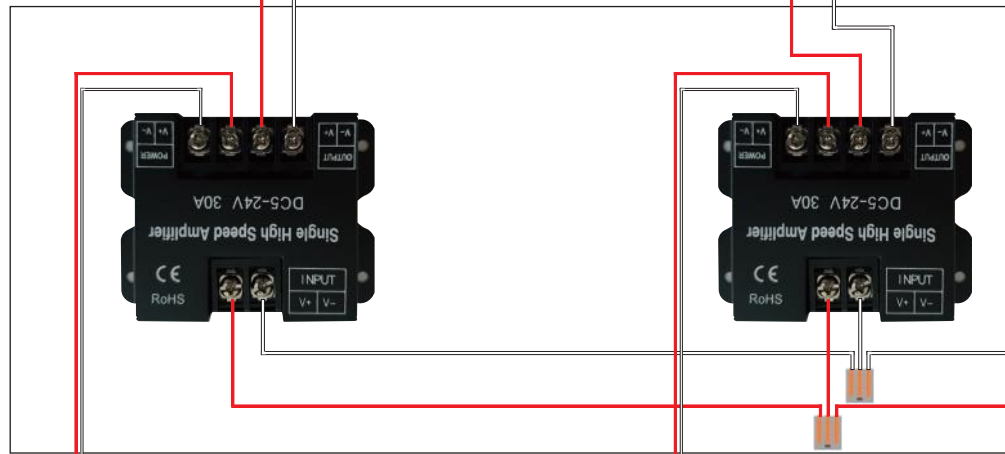


*Het aantal repeaters is afhankelijk van het aantal leds dat wordt aangesloten. Dit aansluitschema kan met behoud van de aangegeven structuur worden uitgebreid of ingeperkt.



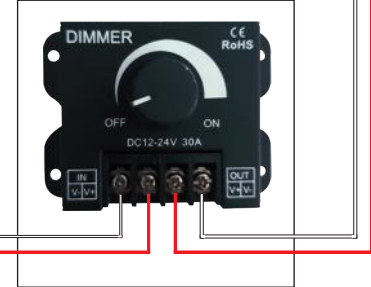

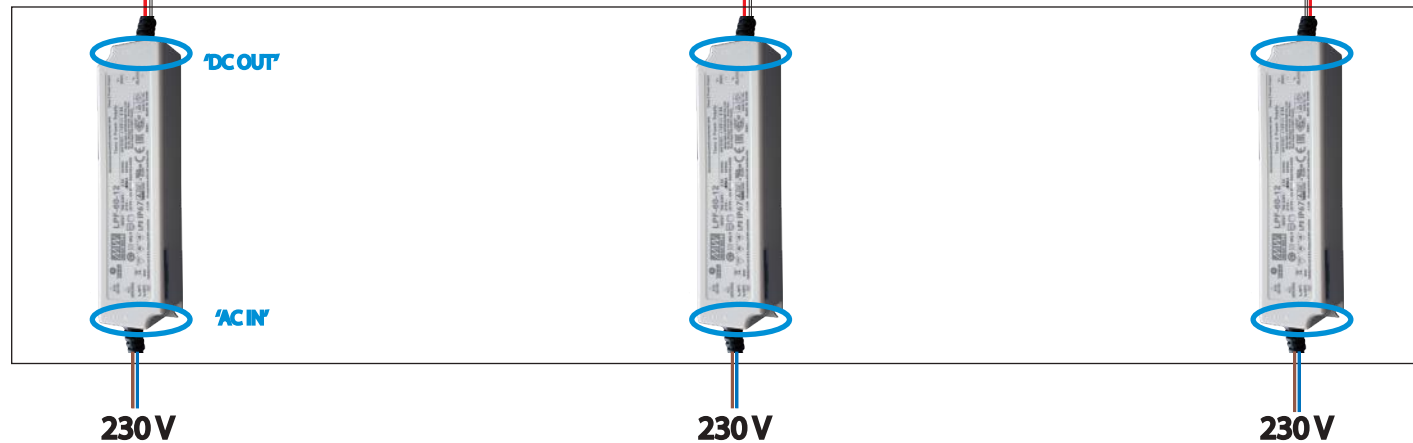

DIMMER



TRAFOS'S



LEGENDA:

-  • Lasklem
-  • 12V +
-  • 12V -
-  • 230V fasedraad
-  • 230V nuldraad
-  • led